




DENAH JALUR EVAKUASI KELURAHAN KARANG ASAM ILIR

SAMARINDA MAJU
KOTA PERADABAN

SUNSES BERKELANJUTAN
UNTUK SAMARINDA MAJU

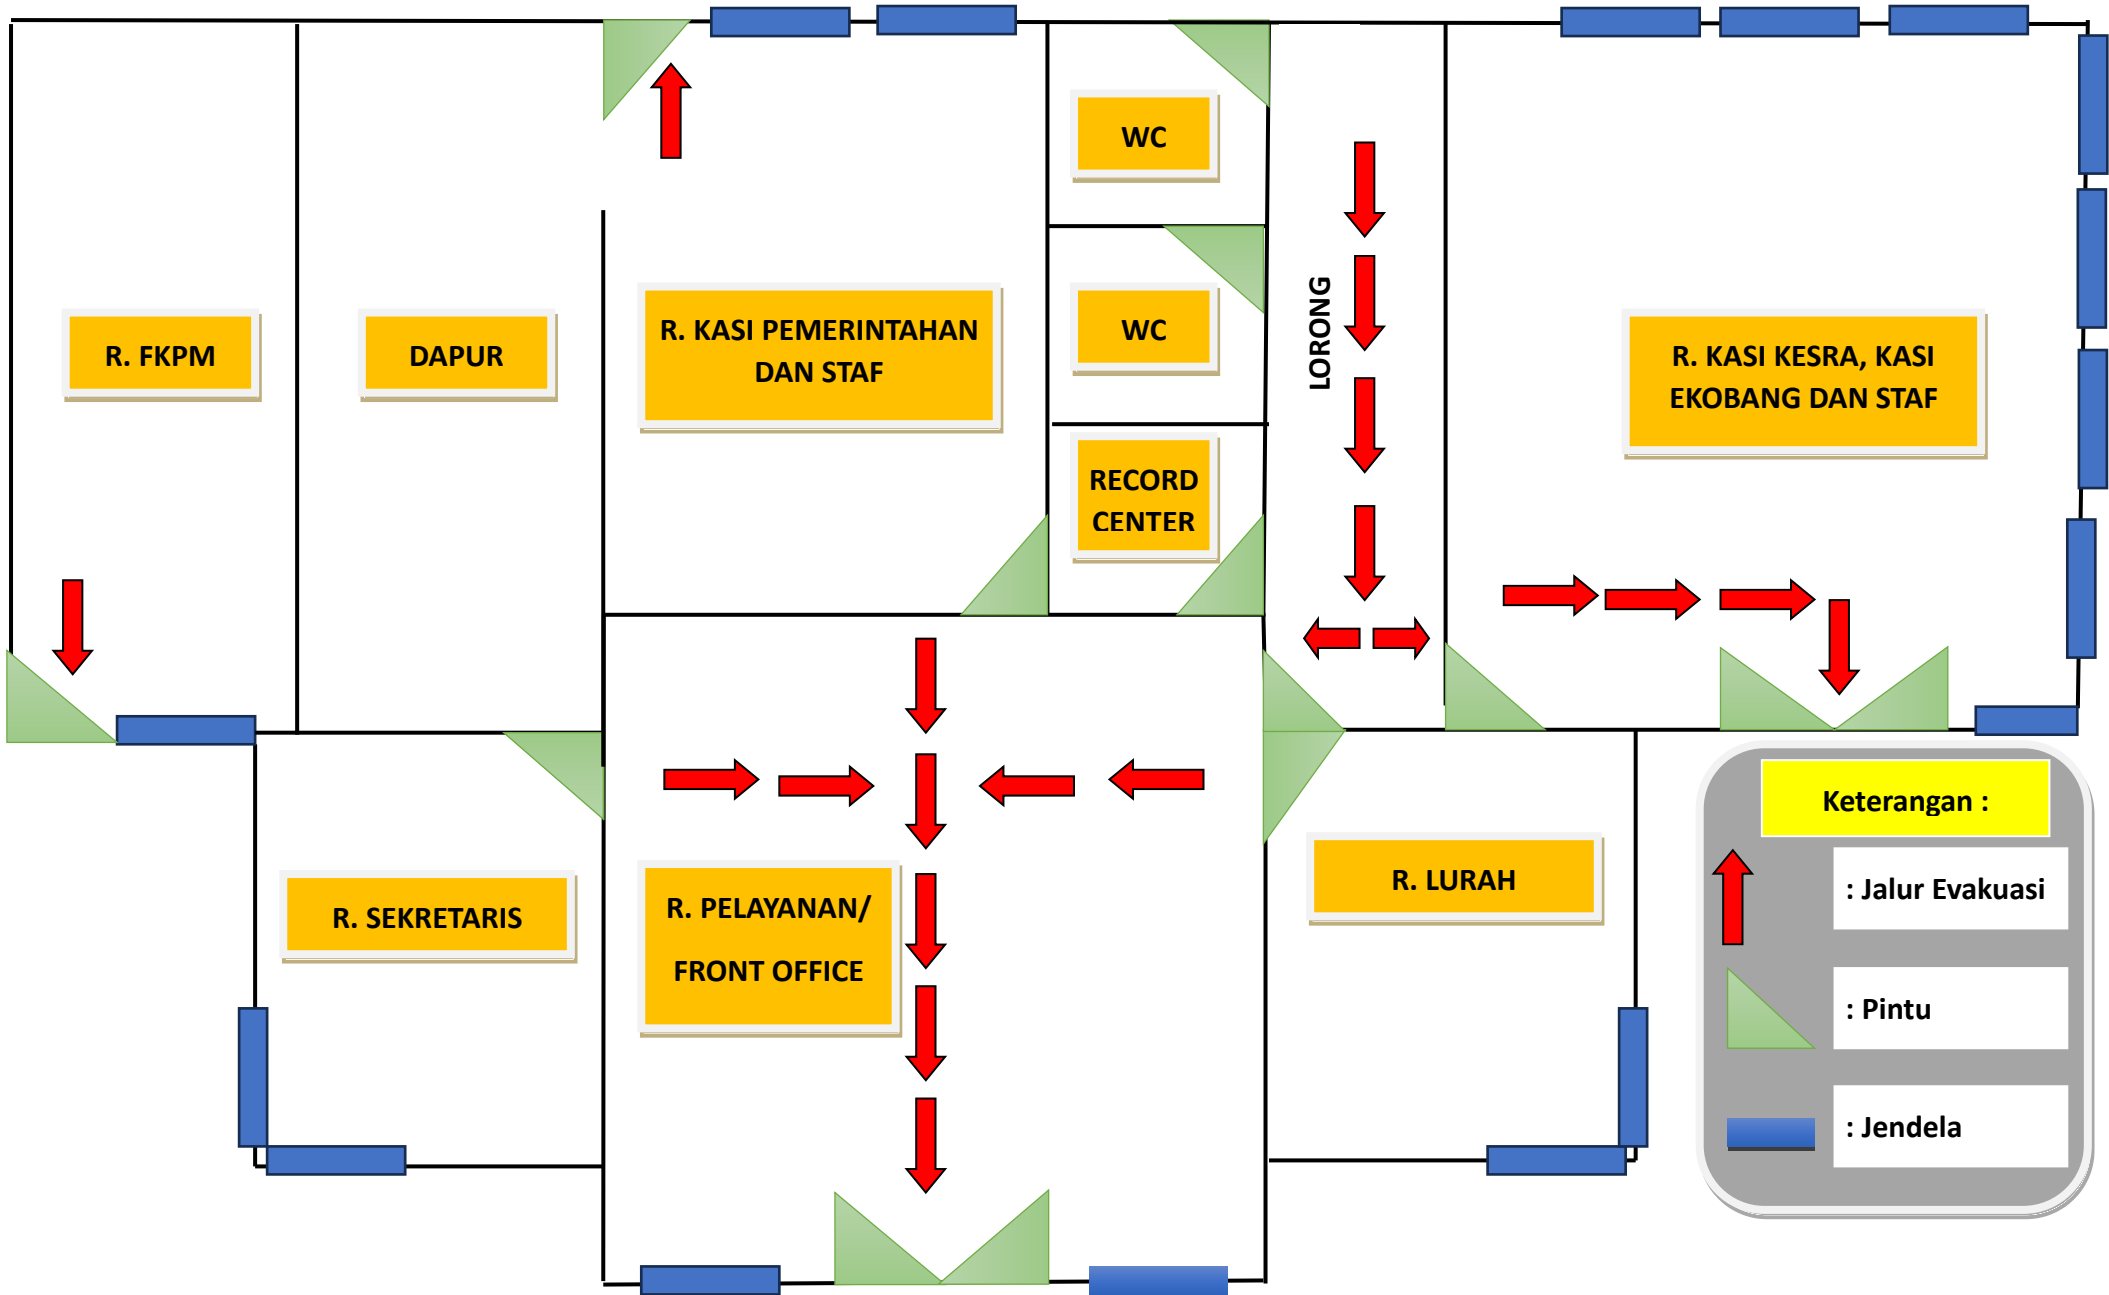

Keterangan :

- : Jalur Evakuasi
- : Pintu
- : Jendela